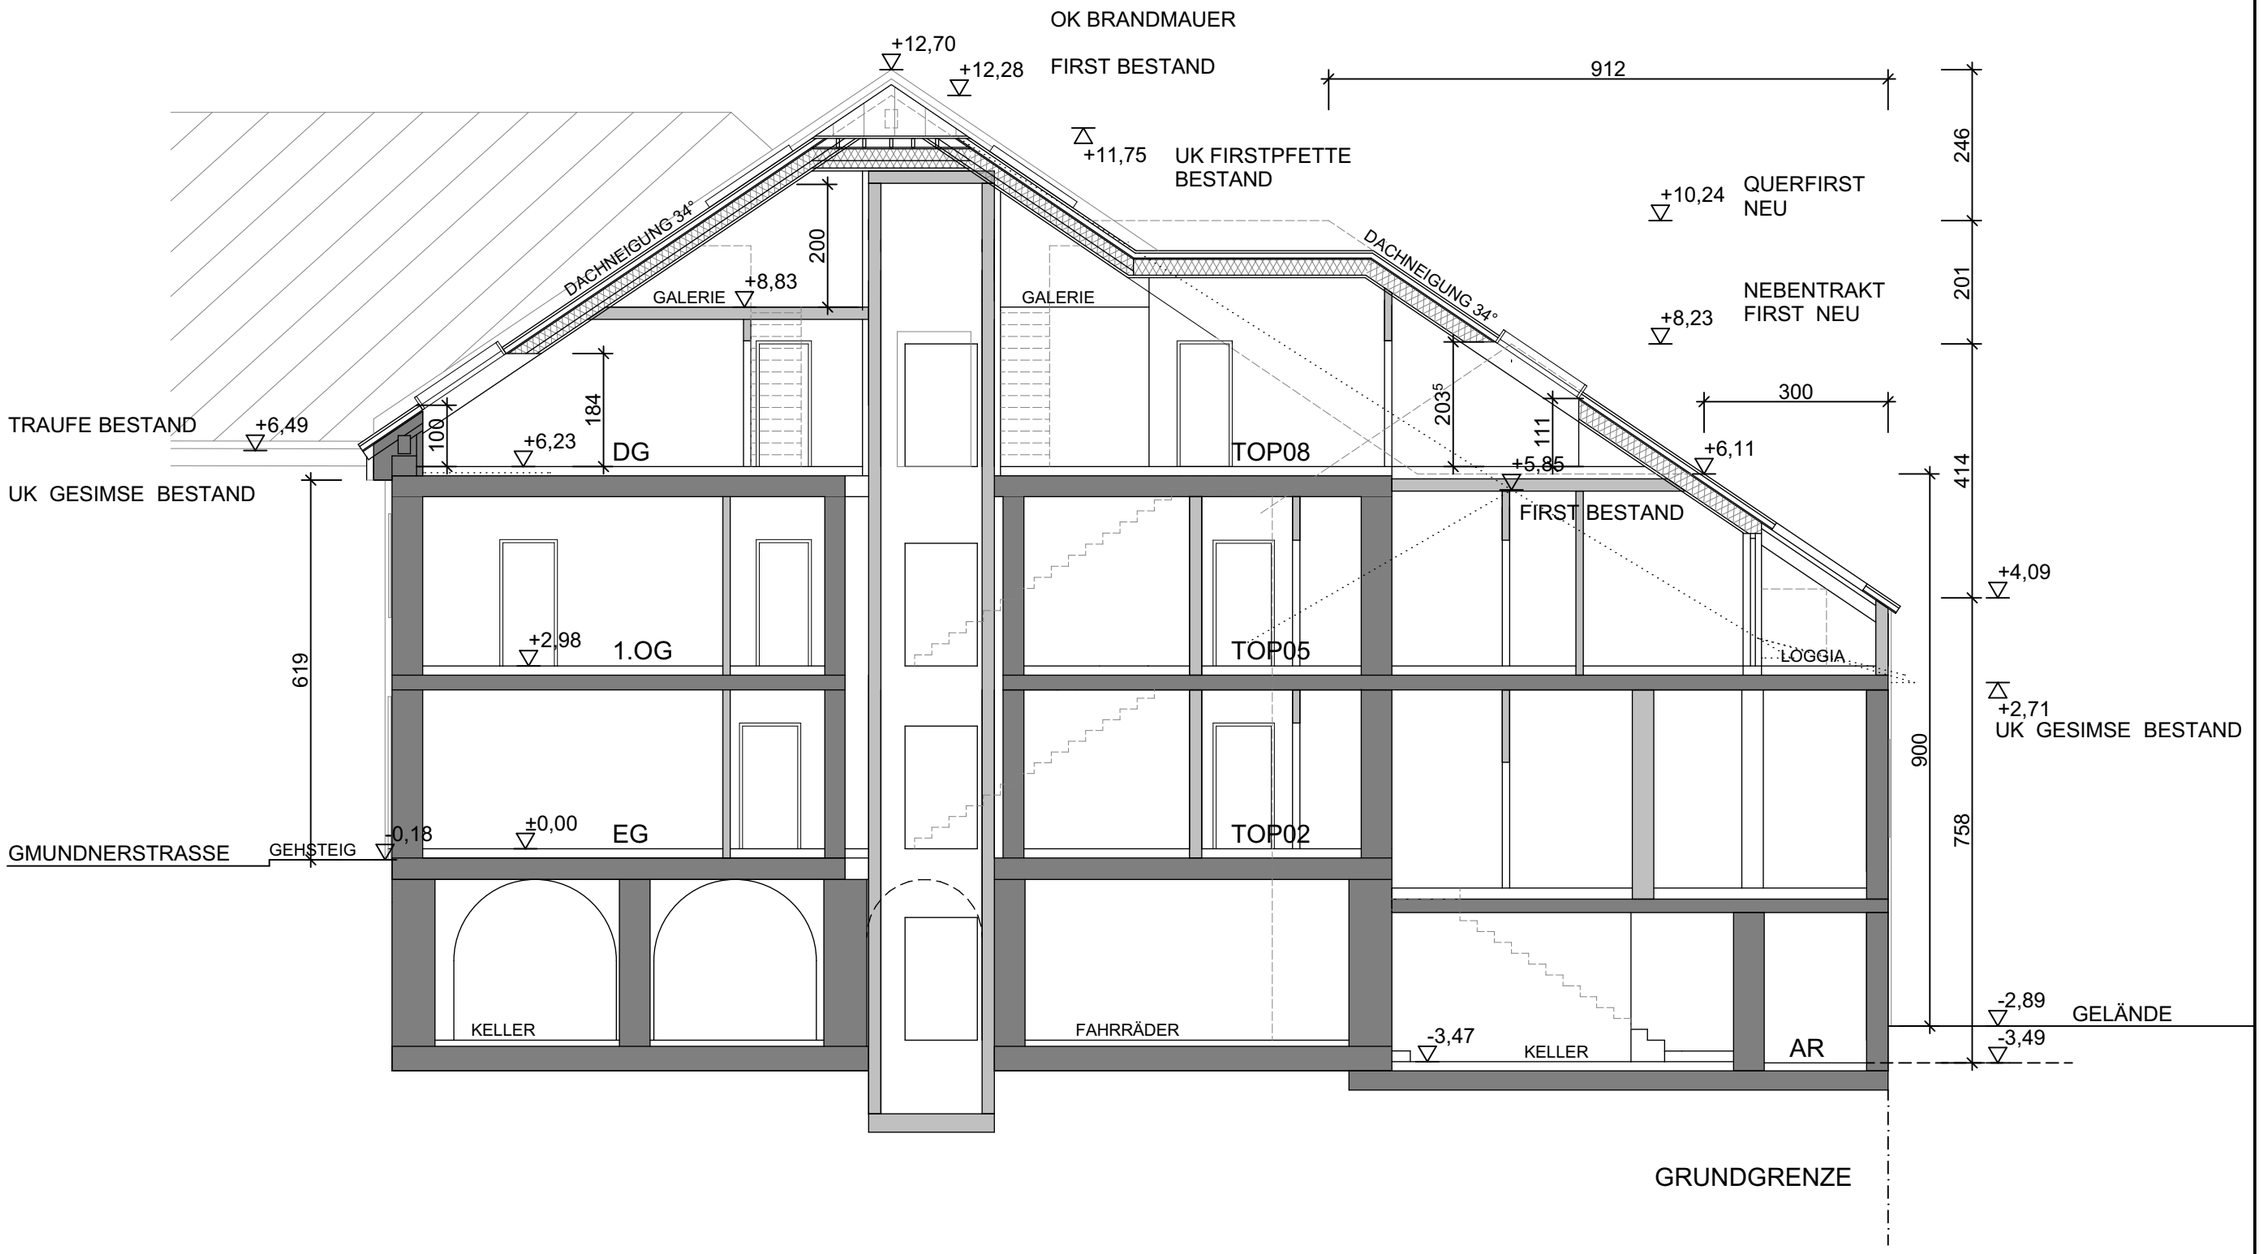

ARCHITEKTUR
SCHLAGER

190807 - GMUNDNERSTRASSE 31 - ENTWURF

M= 1: 100